

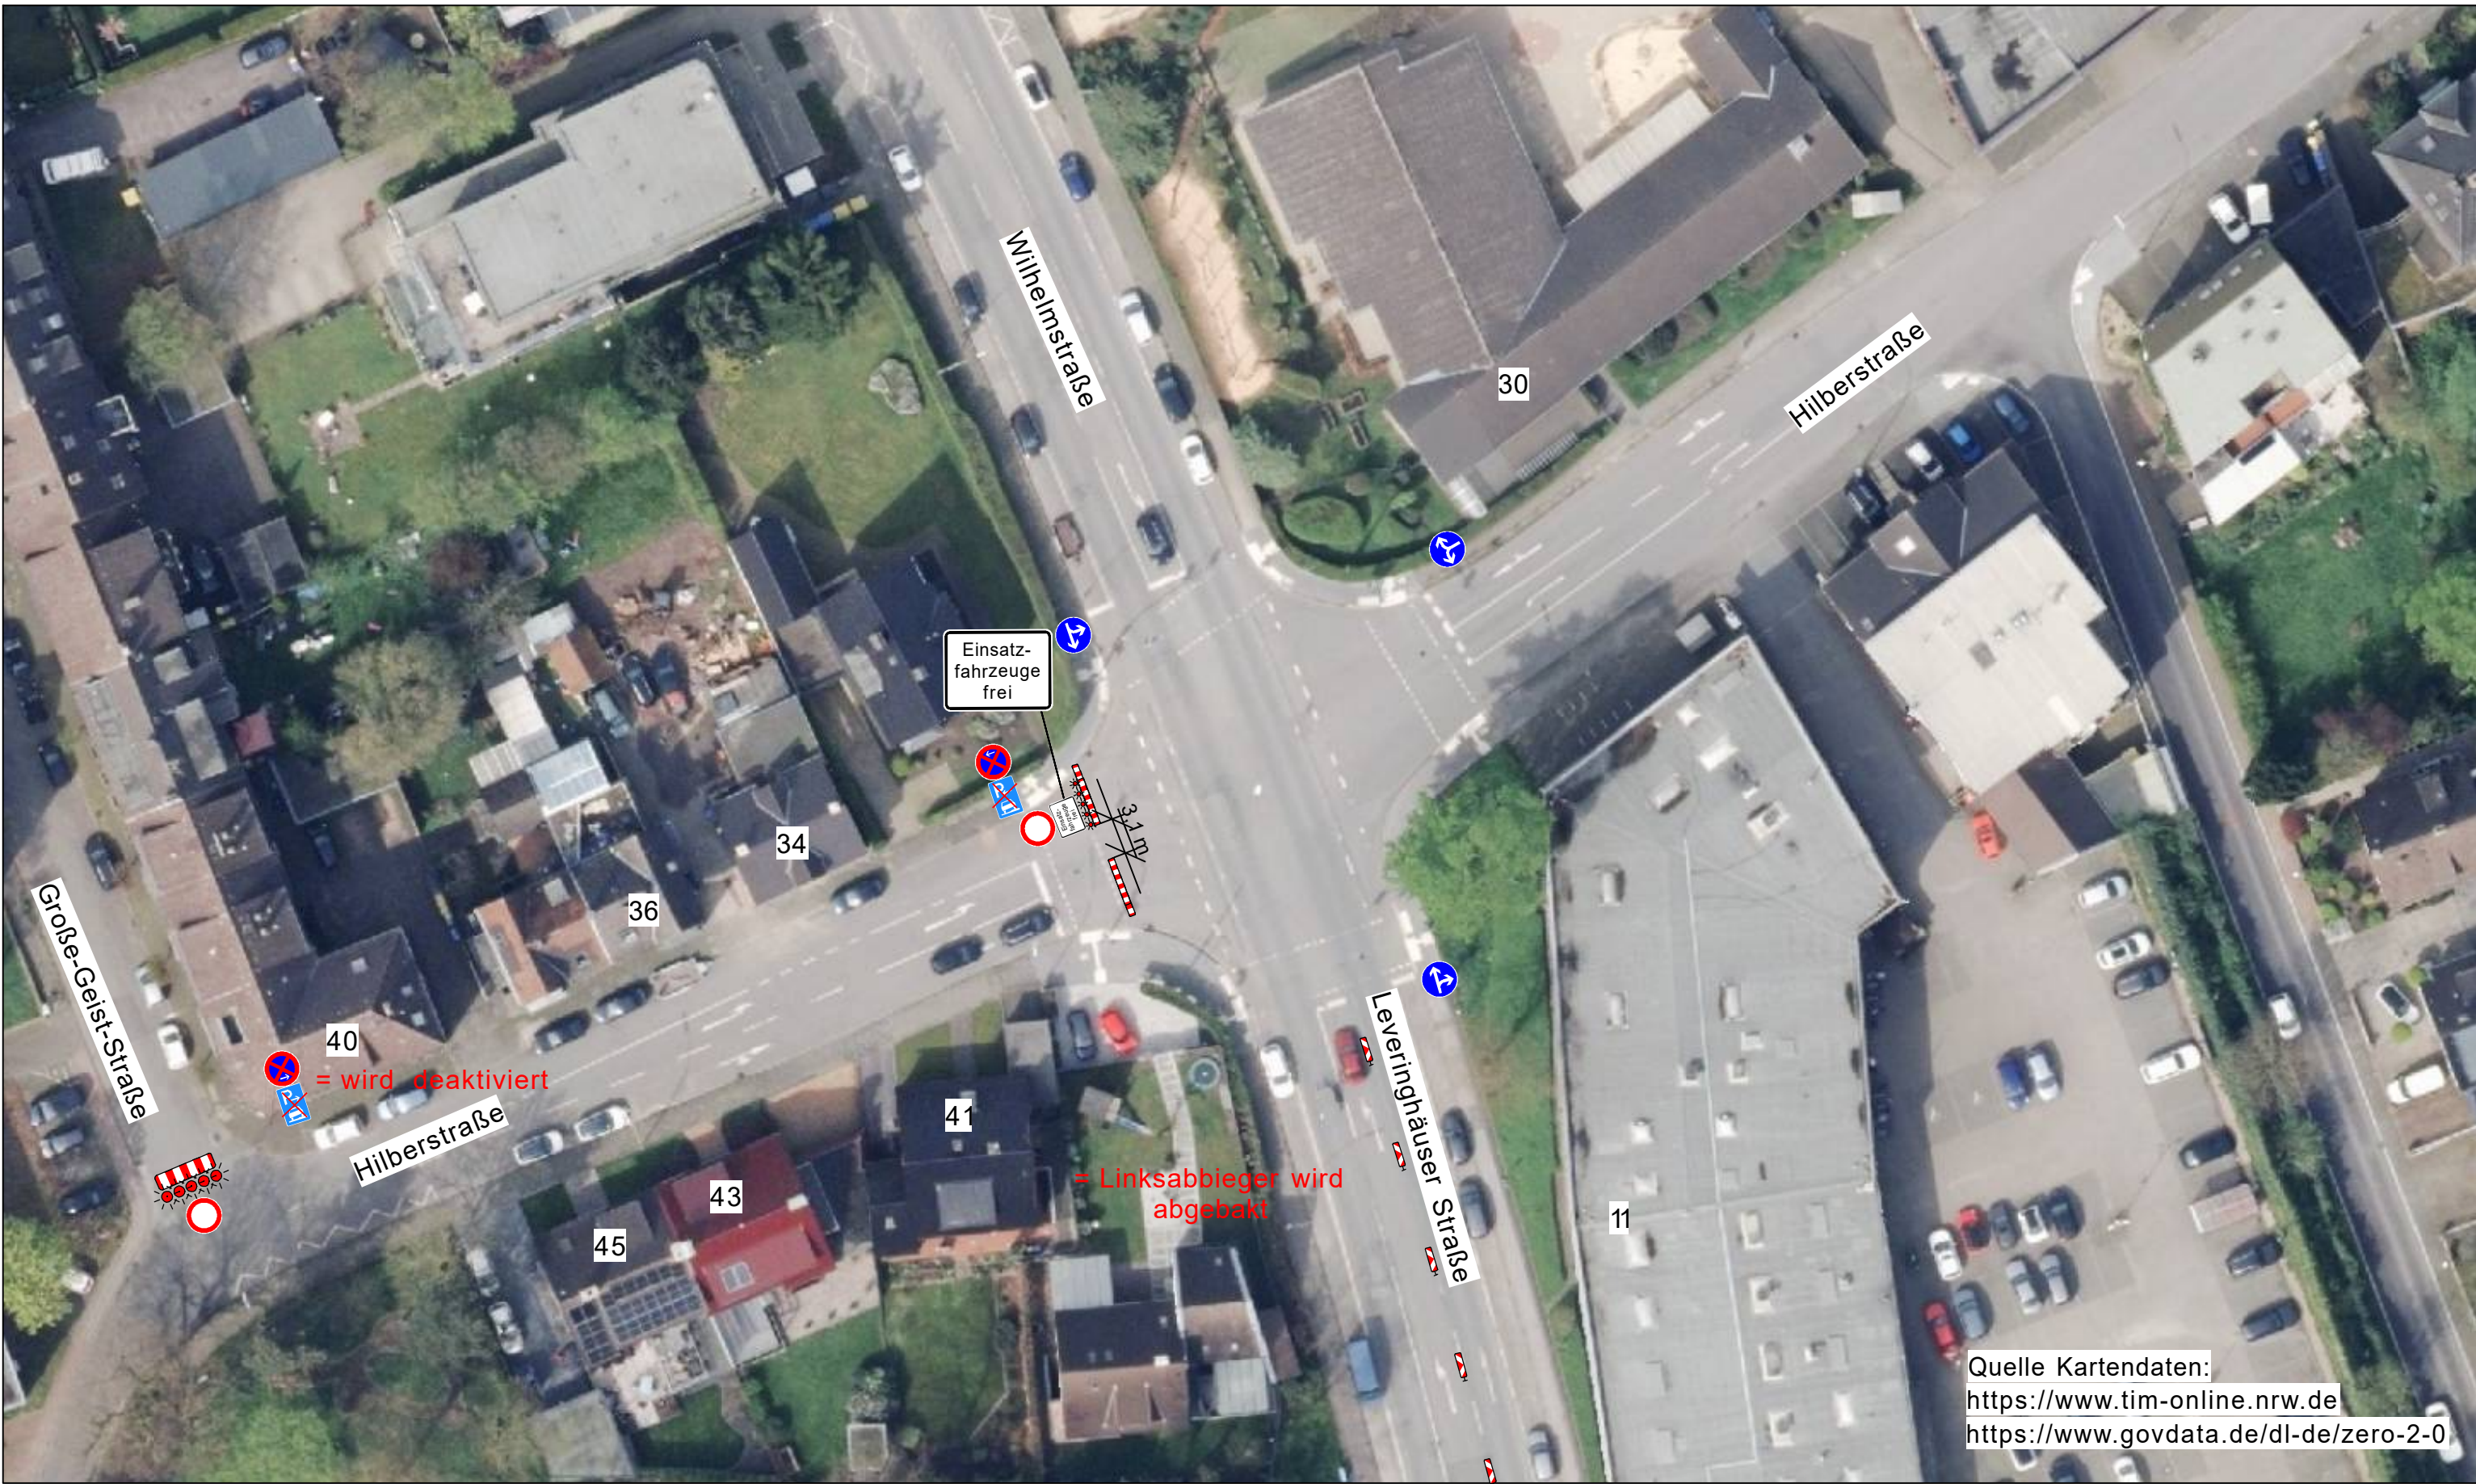
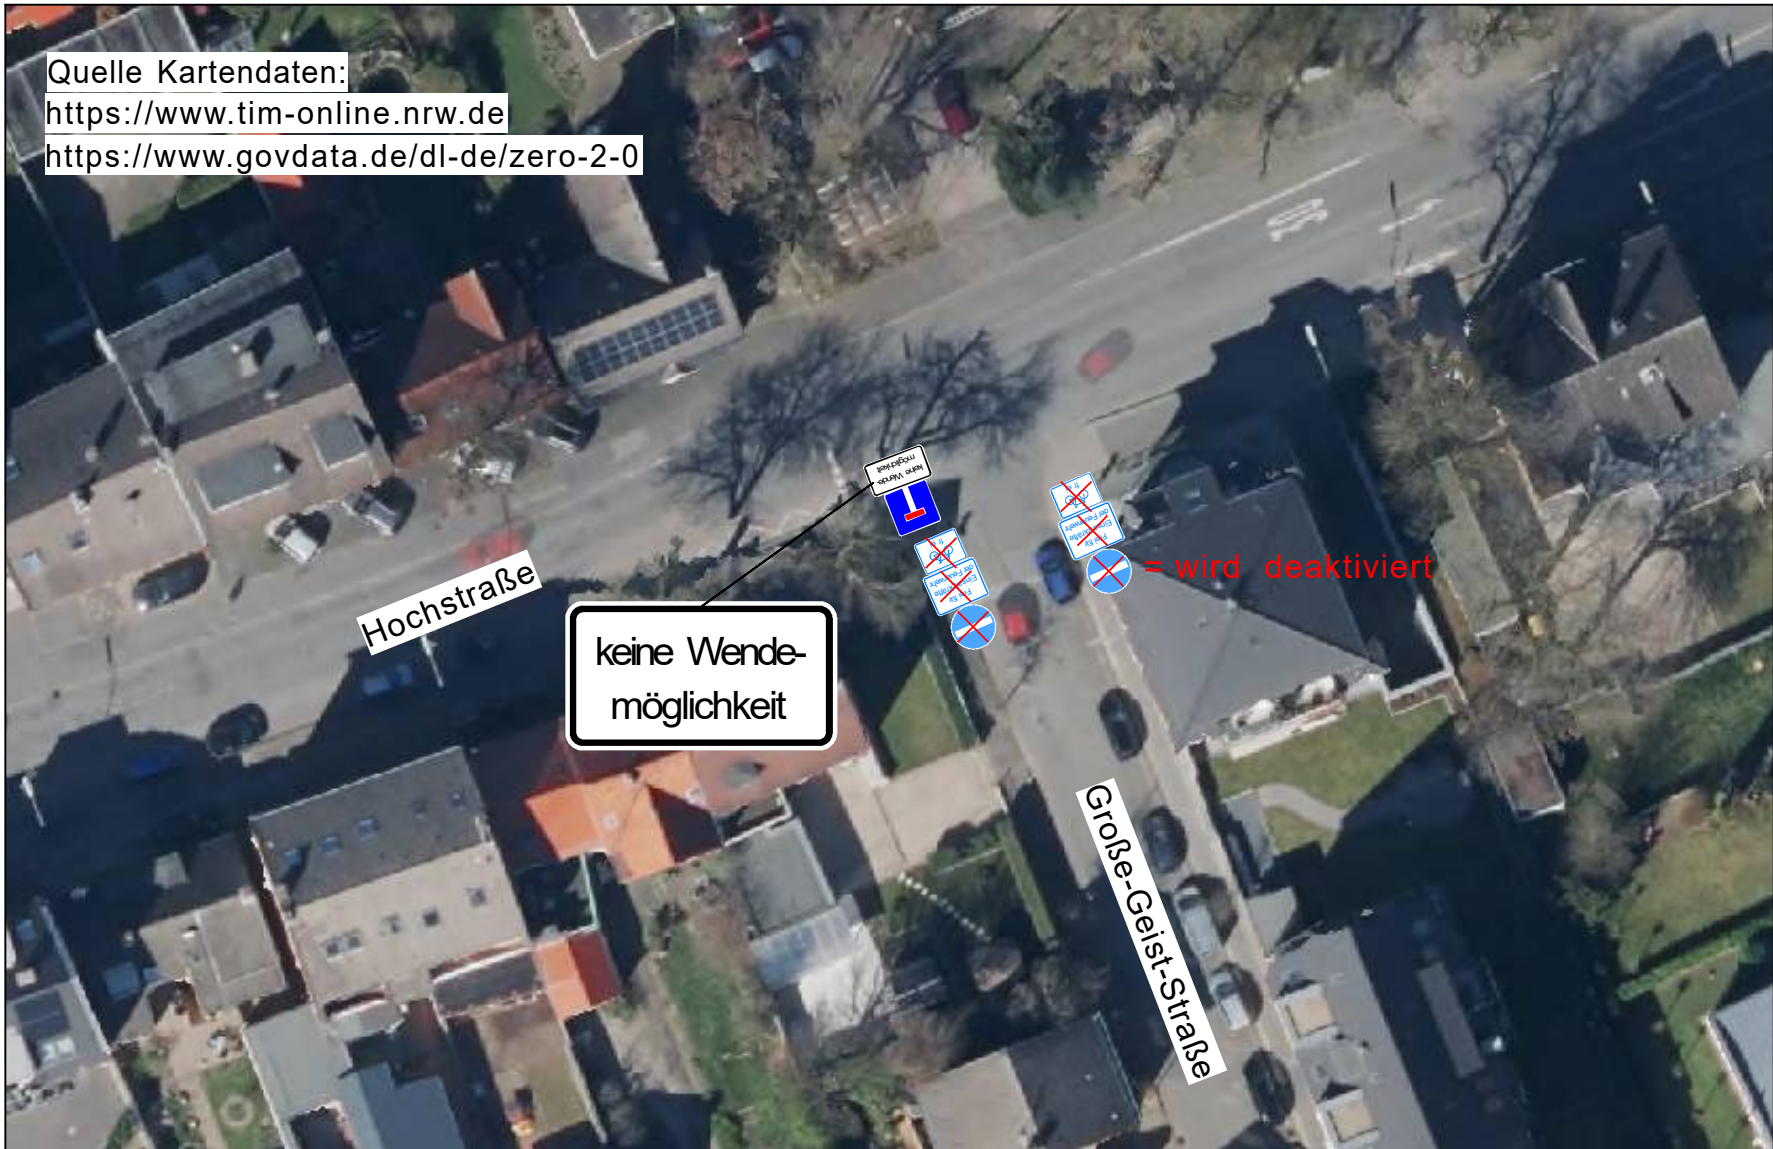
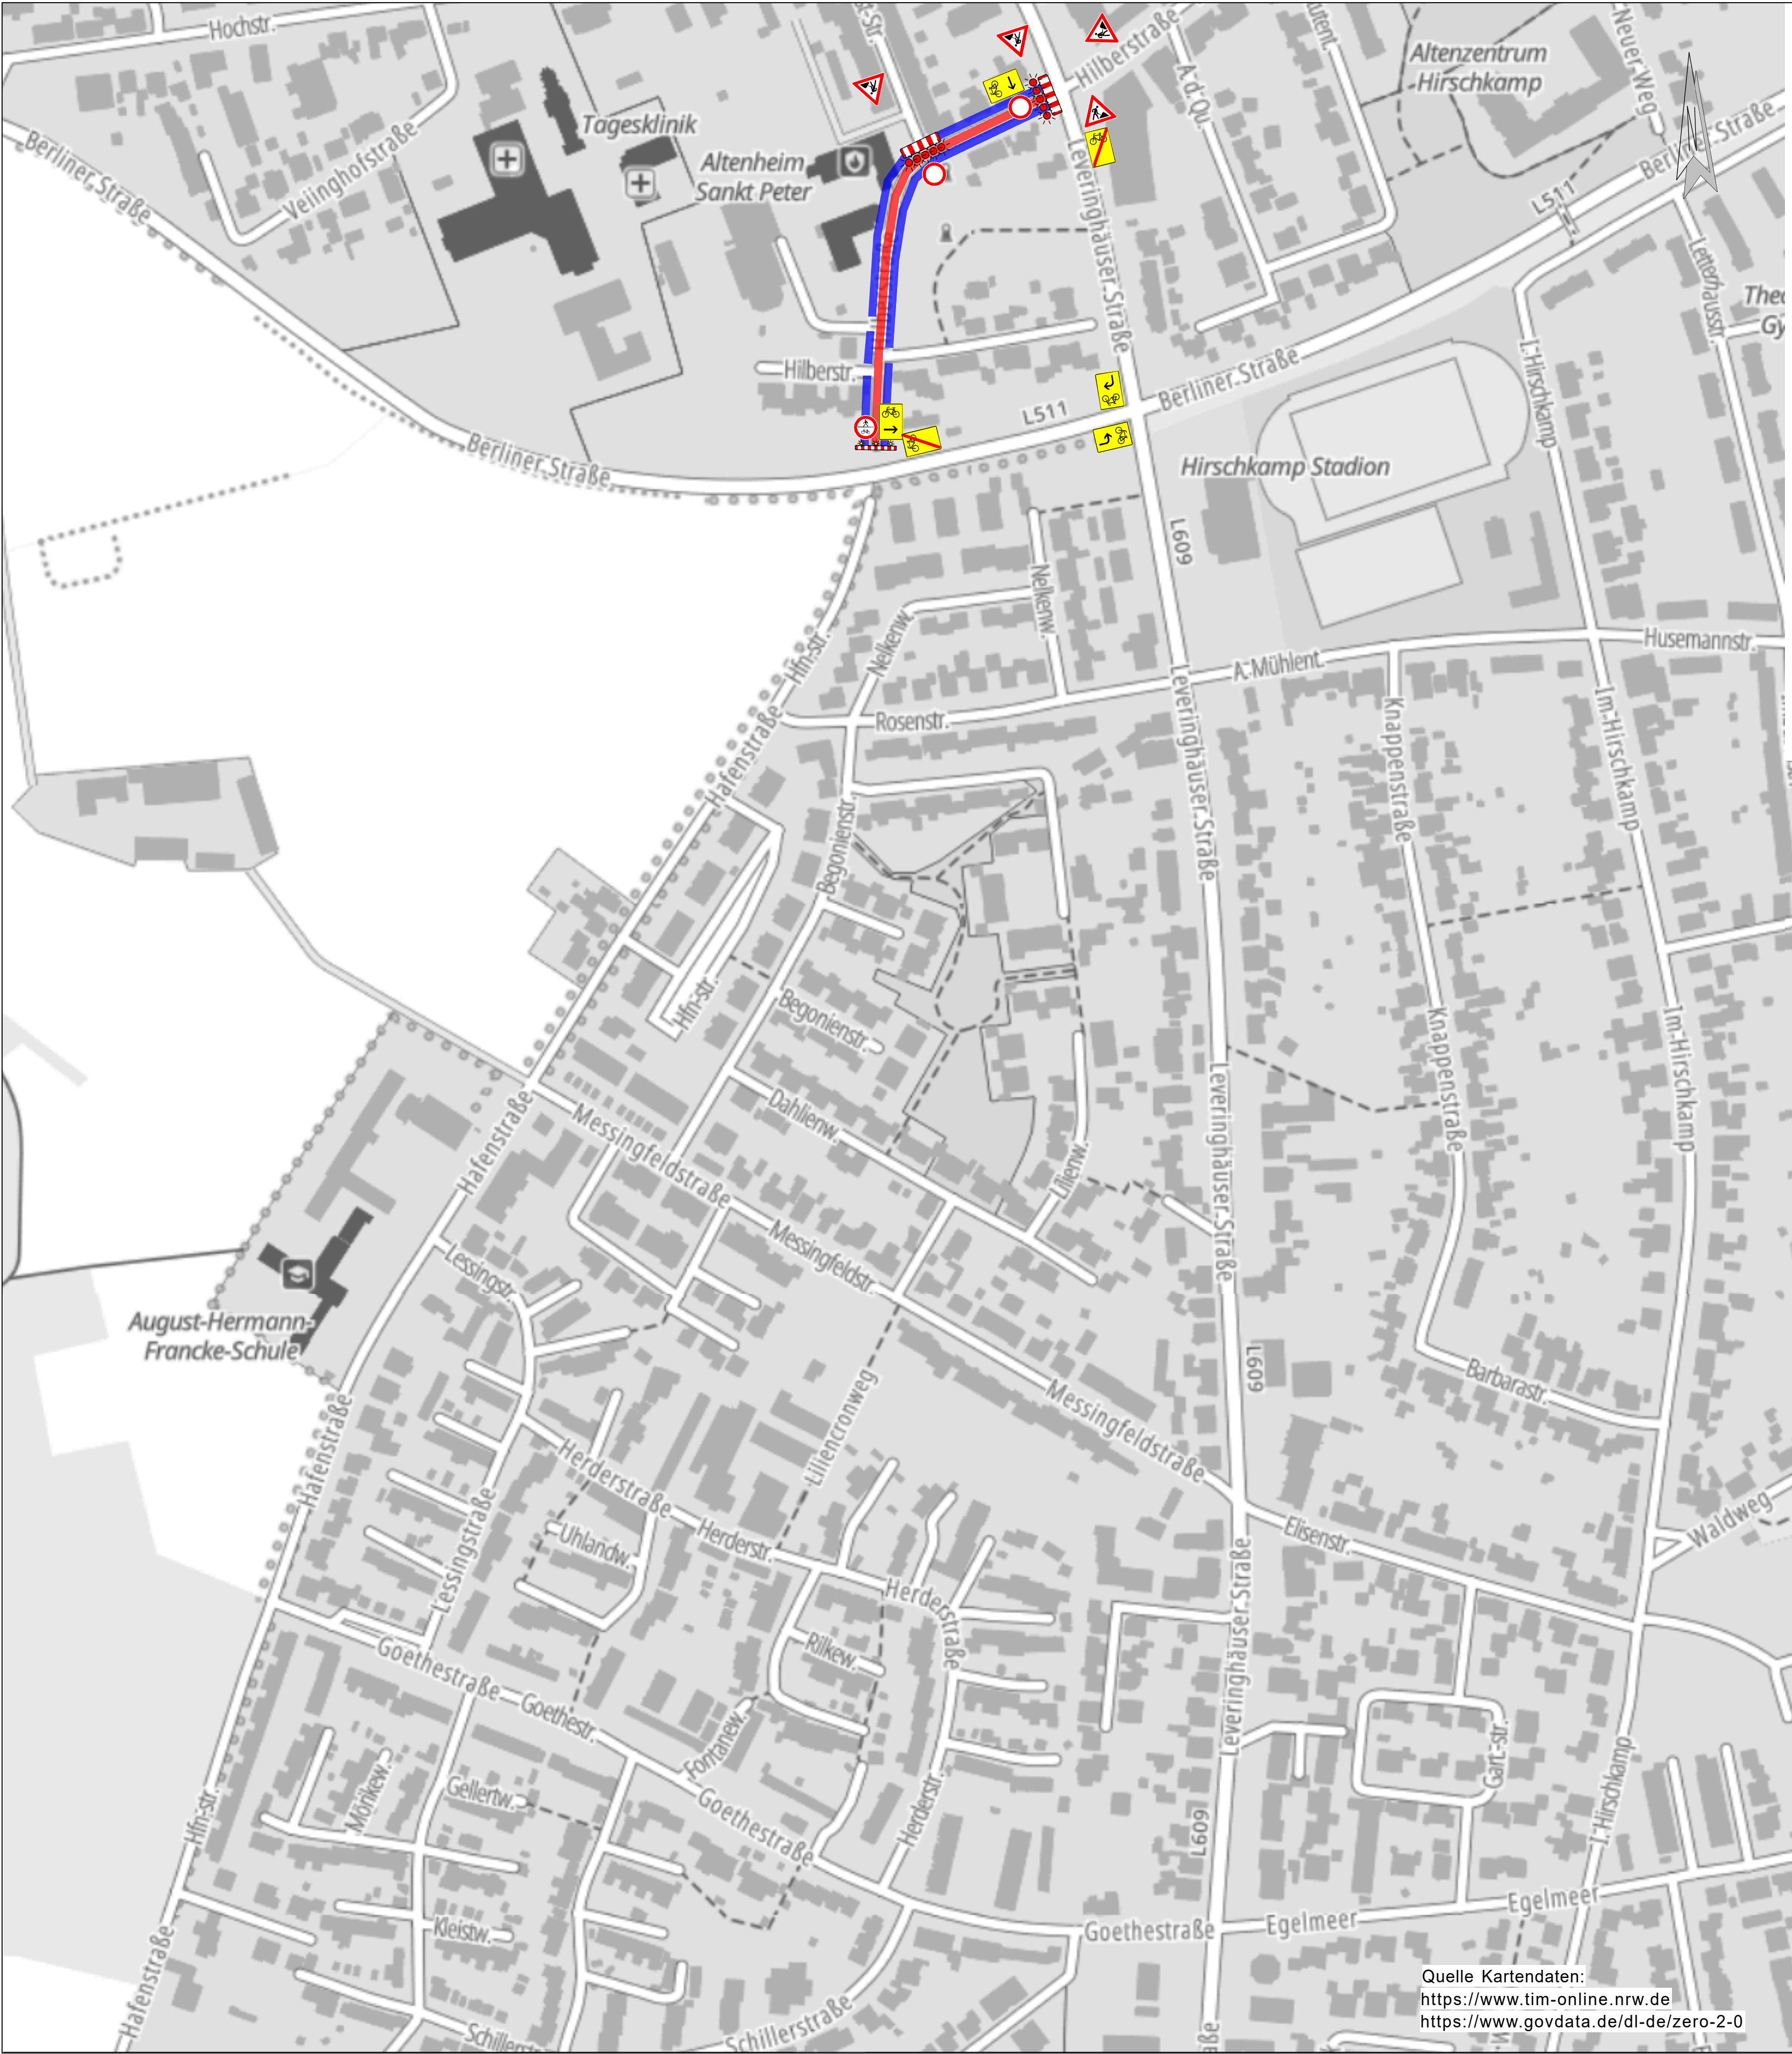


BA 1

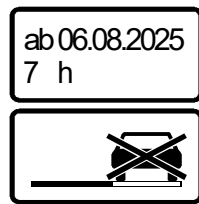

 = Einrichtung einer Halteverbotszone im blau markierten Bereich

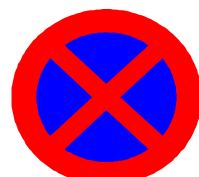

VZ 283 sind 4 Tage vor Baubeginn aufzustellen und im Bereich von Seitenstreifen durch VZ 1060-31 (alt:1052-37) zu ergänzen

Waltrop

Hilberstraße

Einrichtung von Fahrradstraßen

Geplante Bauzeit: 06.08 - 08.08.2025

Bereitschaftsruf: 0231 - 92 52 89 11

Verkehrsmittelplan:
Dennis Slijs
0151 / 422 588 12


Projektnr.:
121927

Ausführende Baufirma:
Kulmann GmbH & Co. KG

Bauleiter:
Herr Lijmann
0151 / 74 75 80 12

Westfälische Straße 181a
44309 Dortmund
Tel.: 0231 95 80 73 - 0
Fax: 0231 95 80 73 - 25
dortmund@vrijkens.de

BA 2

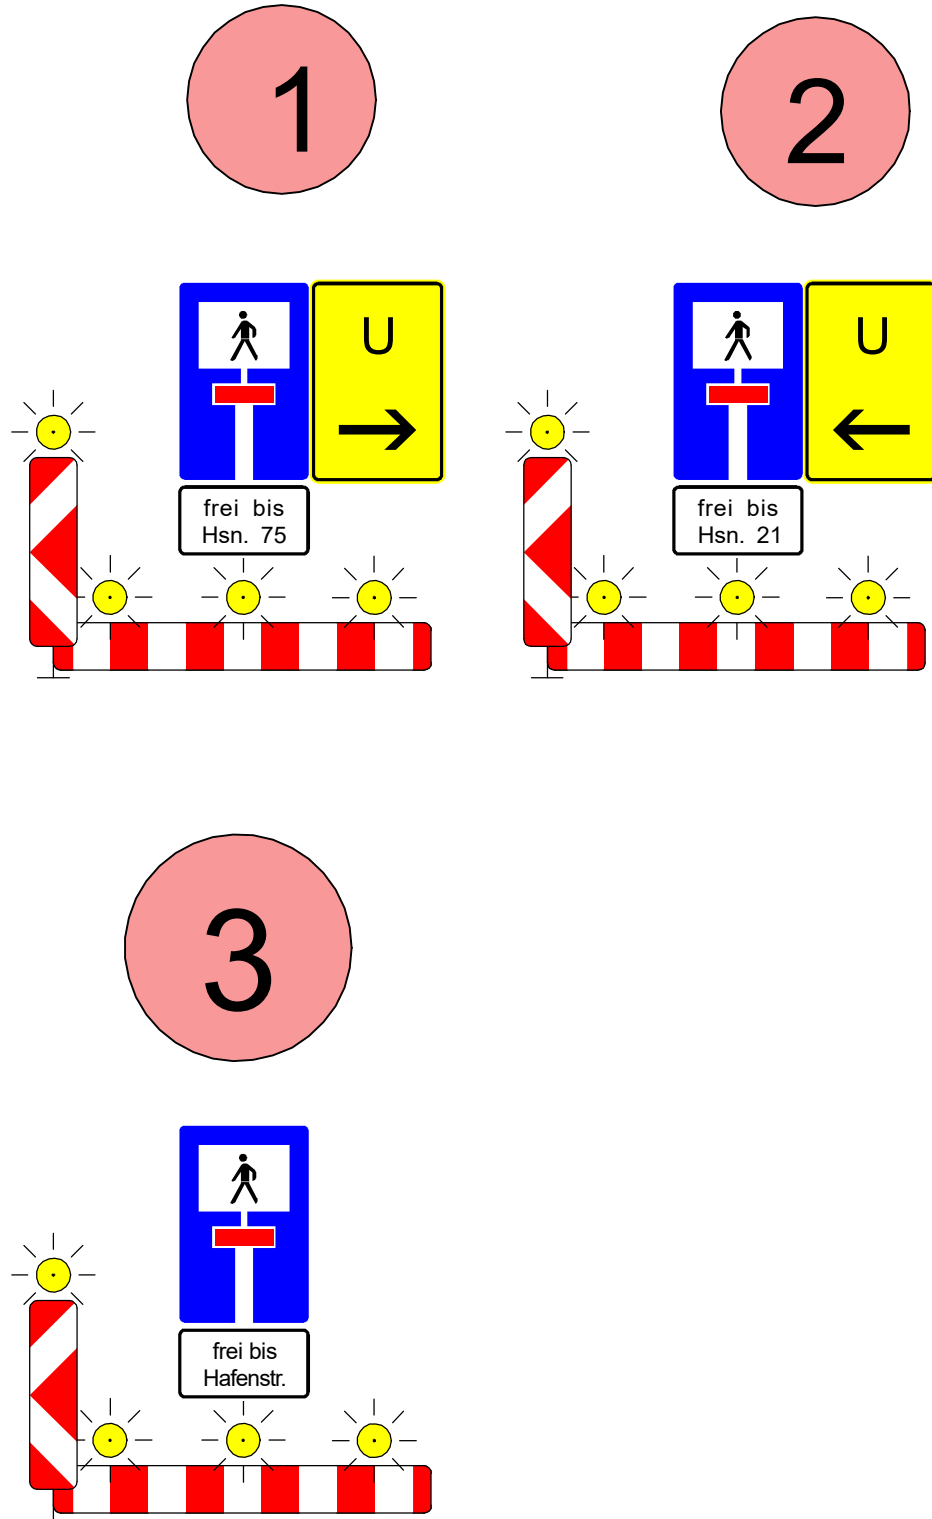

= Einrichtung einer Halteverbotszone
im blau markierten Bereich

ab 11.08.2025
7 h

VZ 283 sind 4 Tage vor Baubeginn
aufzustellen und im Bereich von Seitenstreifen
durch VZ 1060-31 (alt:1052-37) zu ergänzen

Waltrop
Hafenstraße
Einrichtung von Fahrradstraßen

Geplante Bauzeit: 11.08 - 13.08.2025
Bereitschaftsruf: 0231 - 92 52 89 11

Verkehrsschildenplan:
Denis Siliq
0151 / 422 588 12

Plan-Nr.:
BA2

Ausführende Baufirma:
Kutmann GmbH & Co. KG

Bauleiter:
Herr Lijmann
0151 / 74 75 80 12

Verkehrsplanung Dortmund

Westfälische Straße 181a
44309 Dortmund
Tel.: 0231 95 80 73 - 0
Fax: 0231 95 80 73 - 25
dortmund@viripakens.de