00 Planungslinien

- Leistungsgrenze
- Bearbeitungsgrenze
- Flurstückgrenze
- Feuerwehrfläche

01 Flächenbeläge

- Klinkerpflaster Wiederverwendung
- Klinkerpflaster Fischgrätverband (neu)
- Fallschutz Holzhackschnitzel

02 Vegetation

- Extensive Dachbegrünung
- Staudenflächen
- Baum, Bestand
- Baum, neu

03 Entwässerung / Ausstattung

- Ablauf Wiedereinbau Bestand
- Entwässerungsrinne
- Muldenrinne (2,7%)
- Sitzauflage Holz
- Sitzauflage Holz mit Lehne
- Mastleuchte
- Mastleuchte Bestand Umgebung
- Bodeneinbauleuchte
- Abfallbehälter 40l
- Stromkasten
- Telekommunikations-/ TW-Schacht

04 Höhenangaben / Sonstige

- Höhen Planung (58,51)
- Höhen Bestand (58,51)
- Gefälle (2,2%)
- Schnittlinie (A, A')

Referenzierte Pläne

- Auszug amtliche Katasterkarte-Stand 20230420.dwg
- Lageplan mit Höhen und Plangebiet.dwg
- Anlage 12_FußgängerzoneInnenstadt.dwg
- Auszug städt. Kanalkataster.dwg
- Westnetz_Gas_DWG.dwg
- Westnetz_Strom_DWG.dwg
- 2024-08-07 Bestandsplan Platz von Gardelegen.DWG

Projektbeteiligte

Übersicht

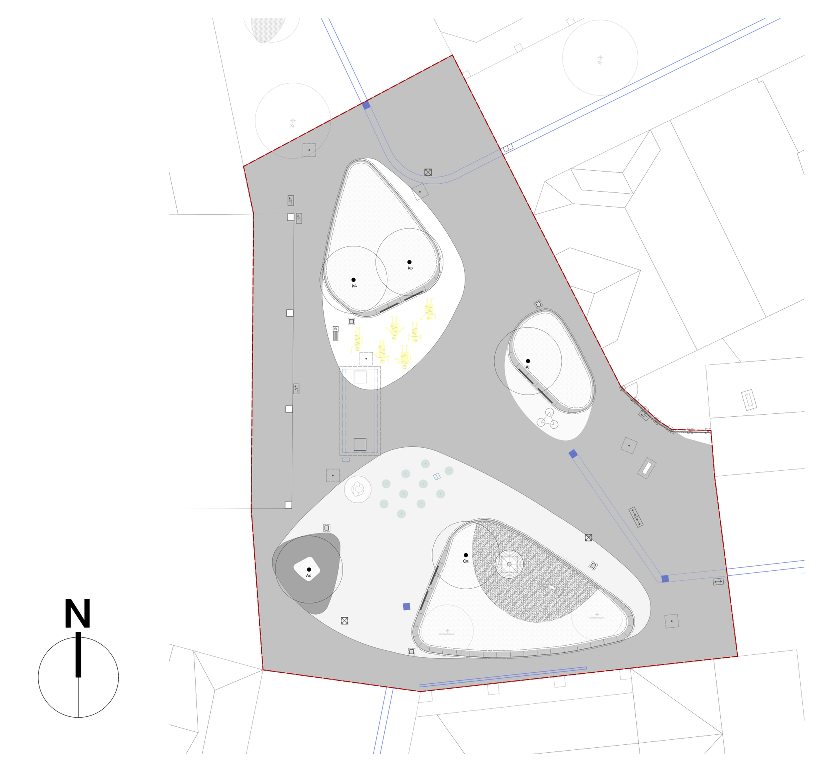

Bearbeitet
Gezeichnet
Geprüft
Berlin

....

Stadt Waltrop

Münsterstraße 1
45731 Waltrop

Waltrop

WAL | Waltrop
HBP | Herne-Bay-Platz
PGL | Platz von Gardelegen

Platz von Gardelegen, Lageplan

1:100

Plannummer	P1065_FRE_WAL_PGL_6_LA_01	Blatt-Nummer	1.2
Format	594 x 841mm		
Erstellt/Datum	17.10.25	Leistungsphase	
Dateiname	P1065_WAL_PGL_6_LA_Lageplanung .vwx	Ausschreibung	

Geprüft, Datum ....

Geprüft, Datum ....